


GRUNDRISS

VORBEHALTLICH TECHNISCHER UND KONSTRUKTIVER ÄNDERUNGEN

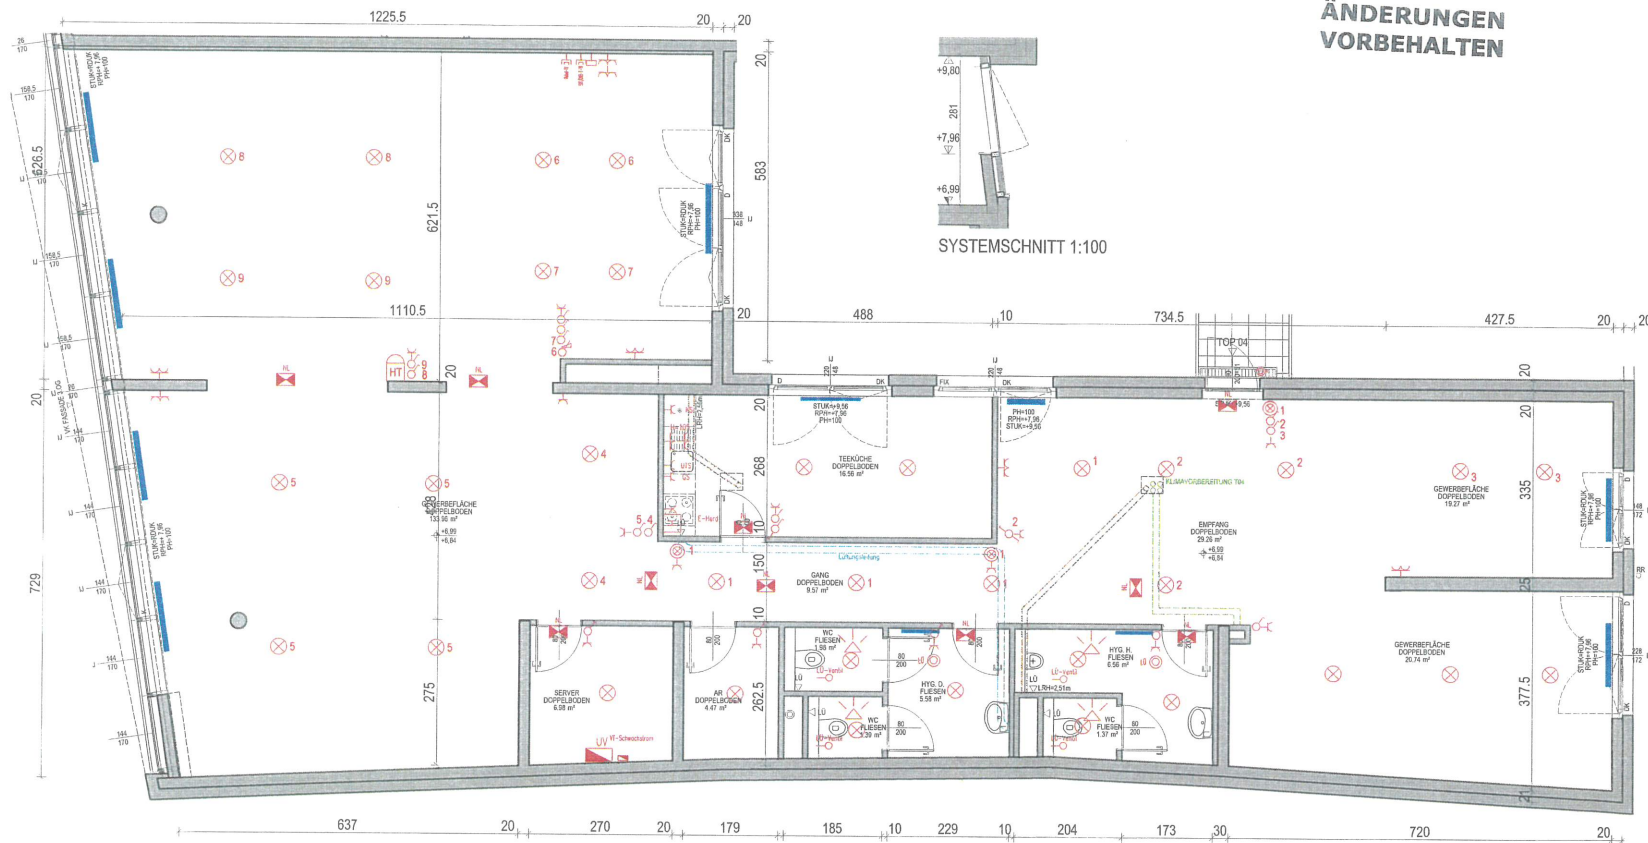

ÄNDERUNGEN
VORBEHALTEN

WOHNHAUSANLAGE SCHWECHAT BRUCK HAINBURGER-STRASSE 2

STIEGE: 1
STOCK: 2.OG
TOP: 04

GEWERBEFLÄCHE 173.97 m²
NEBENRÄUME 83.72 m²

GESAMTFLÄCHE 257.69 m²

ORIENTIERUNGSSKIZZE



1:100
0m 0,5m 1m 2m 3m 4m 5m 6m
STAND: 12.05.2014



GEWOG
GEMEINNÜTZIGE WOHNUNGSBAUGES.M.B.H.
1080 WIEN, BENNOPLATZ 3
Tel: 401 09 - 0 FAX: DW 37

LEGENDE

Schwachstrom

- Innensprechstelle
- Fernsehdose
- Telefondose
- Notleuchte

Beleuchtung

- Deckenauslass
- Wandleuchte
- Lichtauslass Wand
- Feuchtraum-Wannenleuchte

Schalt- und Steckvorrichtungen

- Ausschalter
- Wechselschalter
- Serienschalter
- Kreuzschalter
- Taster
- Leuchtaster
- Schuko Steckdose
- Leerrohr
- Bewegungsmelder

Lüftung

- Lüftungsschalter
- Raumthermostat

Haustechnik

- Wasseranschluss
- Heizkörper symbolisch
- Rigol
- Klima-Vorbereitung

Abkürzungen

- Feuchtraum
- Kühlschrank
- Geschirrspüler

Verteiler und Verbraucher

- Verteiler
- Elektroherd
- Anschlusspunkt
- Stromanschluss

Sonstige

- Brandschutzverglasung fix
- Glasausschnitt
- Vorderkante Fassade
- Lüftung
- Bodenablauf
- Regenrohr
- Lichte Raumhöhe
- Fertig Parapethöhe
- Roh Parapethöhe
- Unterzug

- DK Fenster
- DK-D Stulpfenster
- DK Tür

- Dreh
- Dreh-kipp
- Fixverglasung
- Außenjalousie
- Innenjalousie
- Sturzunterkante
- Fertig Deckenunterkante

UNVERBINDLICHE GRUNDRISSINFORMATION!
ES GILT AUSSCHLIESSLICH DIE JEWELIGS AKTUELLE BAU- UND AUSSTATTUNGSBESCHREIBUNG. TECHNISCHE UND KONSTRUKTIVE ÄNDERUNGEN WÄHREND DER BAUAUSFÜHRUNG VORBEHALTEN. STRICHLIERT DARGESTELLTE WOHNUNGS-AUSSTATTUNGEN BZW. MÖBLIERUNGEN UND ZIMMERPFLANZEN SIND NICHT BESTANDTEIL DER WOHNUNG BZW. DES KAUFOBJEKTES. MÖBLIERUNGSVORSCHLAG UND EINRICHTUNGS-GEGENSTÄNDE DIENEN NUR DER VERANSCHAULICHUNG UND WERDEN NICHT DELIEFERT.