


ELEKTROLEGENDE :

- ... Ausschalter
- ... Feuchtraum- Ausschalter
- ... Wechselschalter
- ... Serienschalter
- ... Taster
- ... Leuchttaster
- ... Klingeltaster
- ... Deckenbewegungsmelder
- ... Bewegungsmelder
- ... Schukosteckdose
- ... 2-fach Schukosteckdose
- ... 3-fach Schukosteckdose
- ... Kraftsteckdose 5-polig 16A/32A
- ... Schuko Feuchtraum
- ... Schuko Kuehlischrnk
- ... Schuko Dunstabzug
- ... Schuko Geschirrspueler
- ... Schuko Waschmaschine
- ... 2-fach Schuko EDV
- ... Schuko Lüftung
- ... Elektroanschluss 230/400V
- ... Motoranschluss 230V
- ... Motoranschluss 400V
- ... Ventilatoranschluss 230V
- ... Raumthermostat
- ... Erdungsanschluss
- ... Braundraughtentlueftungstaster
- ... Schlüsselschalter für BRE
- ... Jalousie Taster
- ... E-Jalousieanschluss
- ... Elektrostromverteiler
- ... Kabeltasche mit Dimensionsangabe
- ... Arbeitsplatz bestehend aus:
- ... Fensterbankkanal 170/60 2-zügig
- ... Fluchtwegleuchte
- ... Telefonanschlussdose
- ... Antennenanschlussdose
- ... EDV-Anschlussdose
- ... Leerrohr (Niederspannung)
- ... IT Verteiler
- ... Druckknopfmelder
- ... Zwischendeckenmelder
- ... Temperaturmelder
- ... Rauchgasmelder
- ... Lueftungskanalmelder
- ... Blitzleuchte
- ... Brandmeldesirene
- ... Feuerwehrtastfeld
- ... Brandmeldezentrale
- ... Feuerwehrschiesselsafe
- ... Linearmelder
- ... Brandmeldeparallelanzeigetafel
- ... Deckenleuchte
- ... Wandleuchte
- ... Deckenauslass
- ... Wandauslass
- ... Wannleuchte BAP od. RAW (mit angegebener Lumenzahl und Leistung)
- ... Pollerleuchte
- ... Mastleuchte
- ... Auslass fuer Beleuchtung 220V
- ... Schalterhoehe wenn nicht anders angegeben FFOk +105cm
- ... Steckdosenhoehe wenn nicht anders angegeben FFOk +30cm

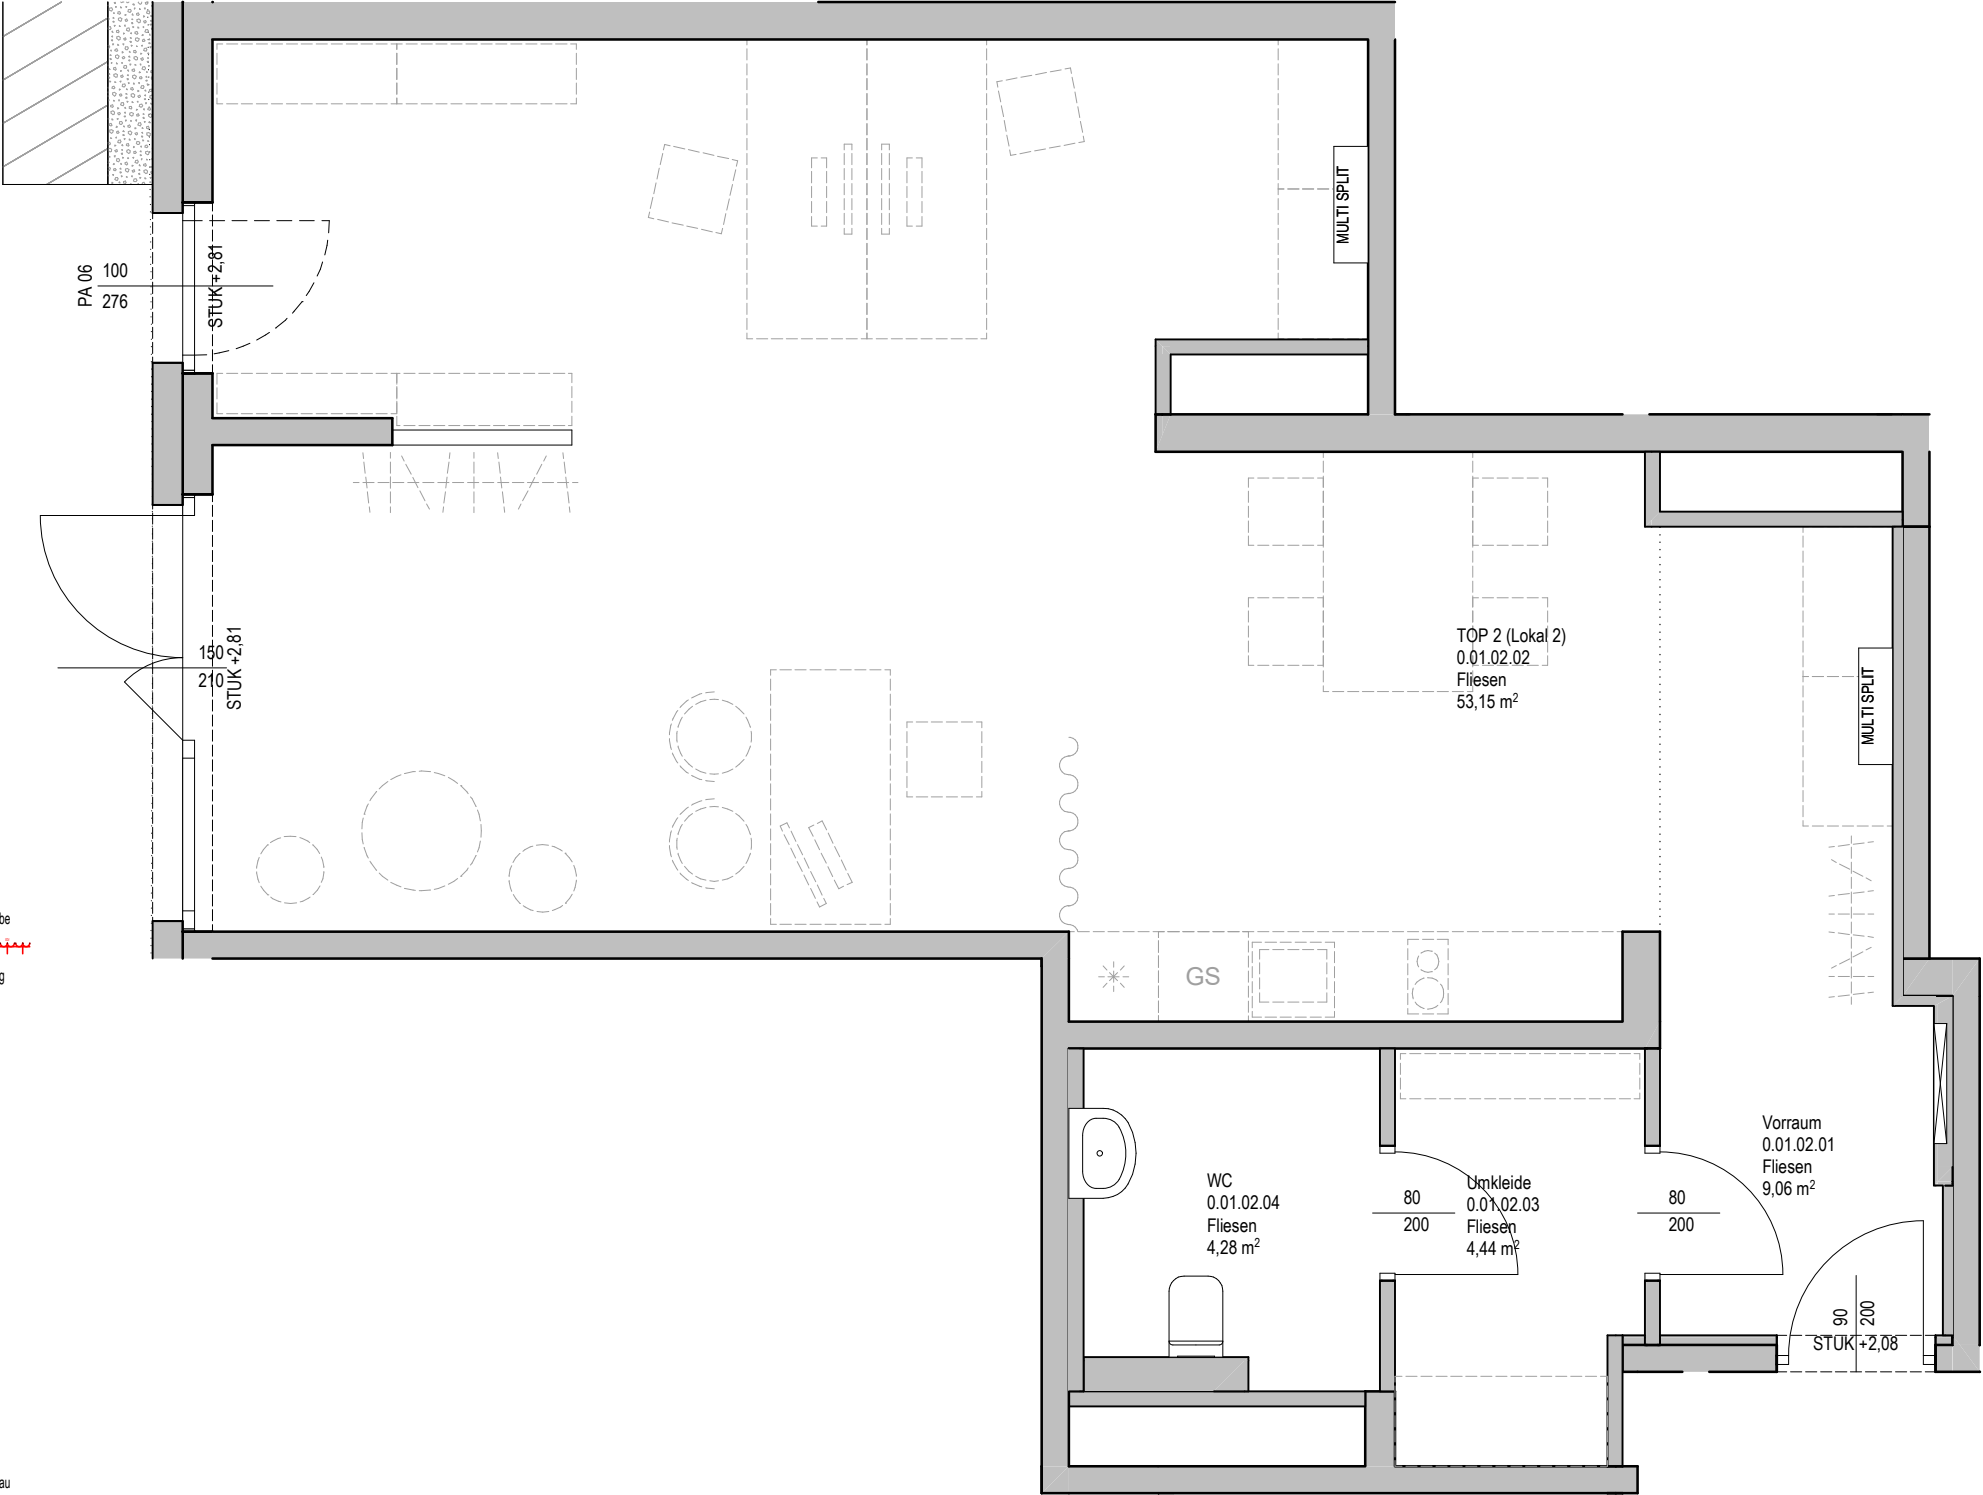

Laaer - Berg Strasse 100
1100 WIEN



"Neue Heimat" Gemeinnützige
Wohnungs- und
Siedlungsgesellschaft m.b.H.
Hernalser Gürtel 1 1170 Wien
T.: +43 (0)1 401 09


FREIFINANZIERTE MIETWOHNUNG

TOP 1.2 Lokal 2

EG

Fläche

70,96 m²

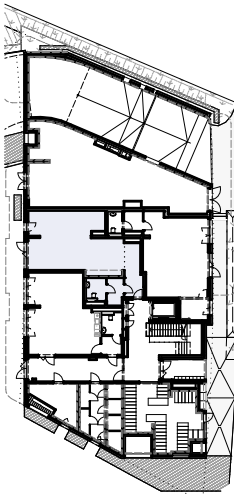

STIEGE 1



PLÄNÄNDERUNGEN VORBEHALTEN

06.12.2023

Vermarkungsplan



Architekt
Knötzl^{zT}

RPB:Rohbauparapethöhe FPH:fertige Parapethöhe STUK:Sturzunterkante FFOK:fertige Fussbodenoberkante RFOK:Rohfussbodenoberkante VK:Vorderkante UK:Unterkannte abgh D.:abgehängte Decke VS:Vorsatzschale RR:Regenrohr UP:Unterputz AP:Aufputz
Hinsichtlich der Boden- und Wandbeläge, sowie der Elektro-, Sanitär und sonstigen Ausstattungen gilt ausschließlich die Bau- und Ausstattungsbeschreibung. Eingezeichnete
Einrichtungsgegenstände dienen nur der Veranschaulichung und werden nicht geliefert. Änderungen während der Bauausführung vorbehalten! Dies gilt ebenfalls für die im Plan dargestellten
Heizkörpersymbole, welche in Größe und Lage abweichen können. Alle Quadratmeterangaben sind nach Rohbaumaßen berechnet! Die Maßangaben sind nicht für die Bestellung von Einbaumöbel
verwendbar! Eine Abnahme der Naturmaße ist erforderlich!

