
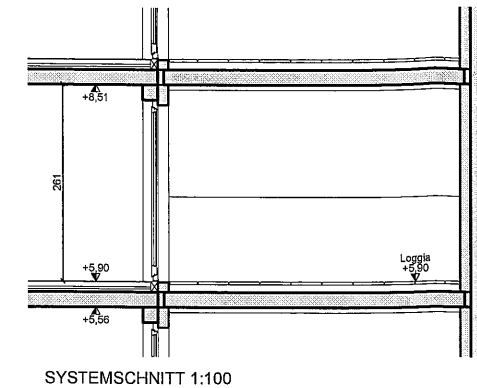


GRUNDRISS

VORBEHALTLICH TECHNISCHER UND KONSTRUKTIVER ÄNDERUNGEN

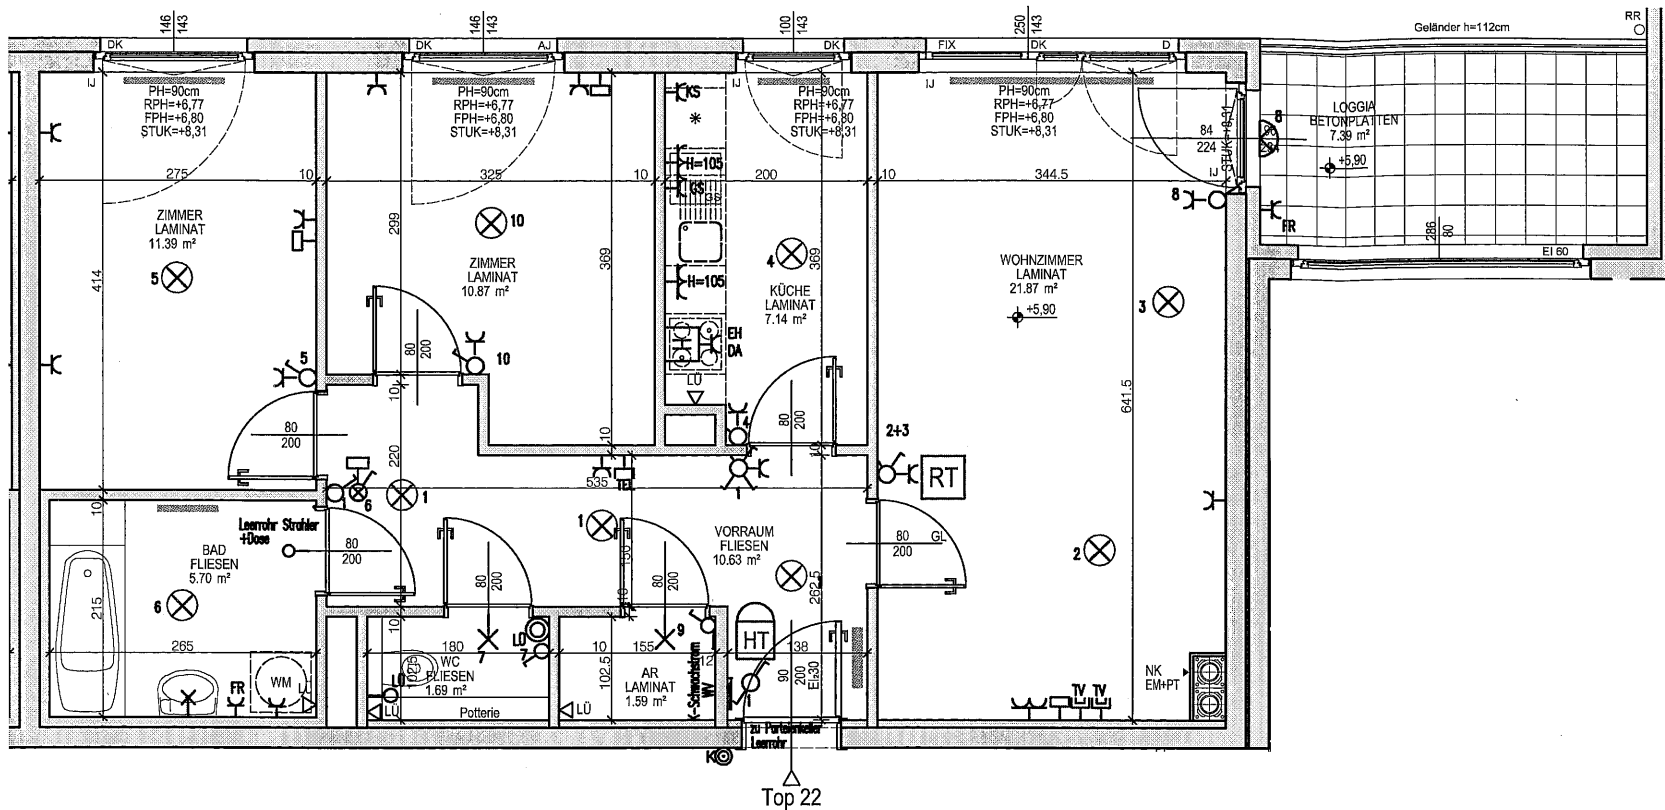


WOHNHAUSANLAGE
WIENER NEUSTADT
JOSEF BIERENZGASSE 10A

STIEGE: 3
STOCK: 2.OG
TOP: 22

WOHNFLÄCHE: 70,88 m²
LOGGIA: 7,39 m²
GESAMTFLÄCHE: 78,27 m²
BALKON: 0 m²
TERRASSE: 0 m²
MIETERGARTEN: 0 m²
EINLAGERUNGSRAUM: 1,84 m²

M 1:75
0m 0,5m 1m 2m 3m 4m 5m
STAND: 12.2012

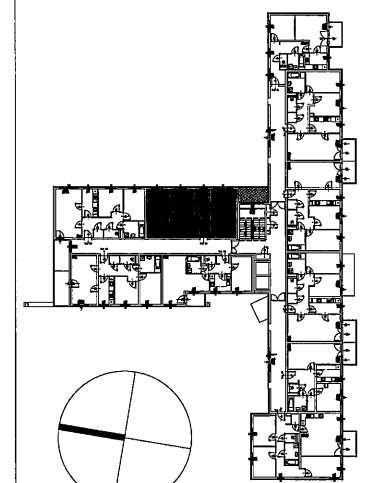

Josef Bierenzgasse



NEUE HEIMAT
GEMEINNÜTZIGE WOHNUNGSBAUGES.M.B.H
1080 WIEN, BENNOPLATZ 3
Tel: 401 09 - 0 FAX: DW 37

DI JOSEF
KNÖTZL ARCHITEKT
VERSACHGASSE 2, 1130 WIEN
T +43 1 8033049
OFFICE@DSB-WIEN.AT
F +43 1 8033049-20

LEGENDE

Höhe (cm ü. FBOK)

	Ausschalter	105		Schukosteckdose 1-fach	35		Deckendose / Deckenauslass			Leerdose	35
	Wechselschalter	105		Schukosteckdose 2-fach	35		Wandleuchte			Fernsehdose	35
	Serienschalter	105		Schukosteckdose Kühlschrank	35		Lichtauslass Wand	WC, AR 220 Bad 190 Loggia 200		Telefondose	35
	Kreuzschalter	105		Schukosteckdose Geschirrspüler	35		Wohnungsverteiler			Notleuchte	
	Lüftungsschalter	105		Schukosteckdose Waschmaschine	35		Schwachstromverteiler			Feuchtraum-Schukosteckdose 230V	
	Taster	105		Schukosteckdose Umluft / Dunstabzug 200			Herdanschlussdose 400V	35		Raumthermostat	
	Klingeltaster	105		Feuchtraum-Schukosteckdose 230V			Innensprechstelle Haustelephon			Abluft automat	
	Auslass allgemein			Schukosteckdose mit Klappdeckel			Elektroherd				

	Fertige Fussbodenoberkante			Glasauschnitt	
	Fertige Parapethöhe			Einmündung	
	Roh Parapethöhe			Putztürchen	
	Fertige Deckenunterkante			Notkamin	
	Fertige Deckenunterkante			Lüftung	
	DK - Fenster			Bodenablauf	
	DK - Tür			Regenrohr	
	DKD - Stulpfenster			Notüberlauf	
	Fixverglasung			Lichte Raumhöhe	261
	Außenjalousie			Heizkörper	
	Innenjalousie			Wasseranschluss (frostsicher)	

HINSICHTLICH DER BODEN- UND WANDBELÄGE, SOWIE DER ELEKTRO- SANITÄR- UND SONSTIGEN AUSSTATTUNGEN GILT AUSSCHLIESSLICH DIE JEWEILS AKTUELLE BAU- UND AUSSTATTUNGSBESCHREIBUNG; SONSTIGE EINRICHTUNGSGEGENSTÄNDE DIENEN NUR DER VERANSCHAULICHUNG UND WERDEN NICHT DELIVERT; UNVERBÄNDLICHE PLANKOPIE, ÄNDERUNGEN WÄHREND DER BAUAUSFÜHRUNG VORBEHALTEN!
KOTEN SIND NICHT FÜR DIE BESTELLUNG VON EINBAUMÖBELN VERWENDBAR - NATURMASSE ERFORDERLICH!
ALLE QUADRATMETERANGABEN SIND NACH ROHBAUMASSEN BERECHNET.
DIE DARGESTELLTEN HEIZKÖRPER SIND ALS SYMBOL ZU VERSTEHEN. ÄNDERUNGEN BEZÜGLICH GRÖSSE UND LAGE BEHALTEN WIR UNS VOR.