

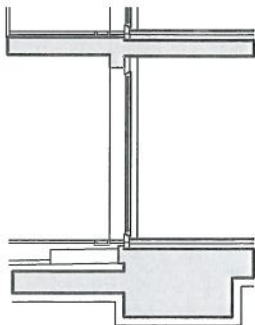


GRUNDRISS

VORBEHALTLICH TECHNISCHER UND KONSTRUKTIVER ÄNDERUNGEN

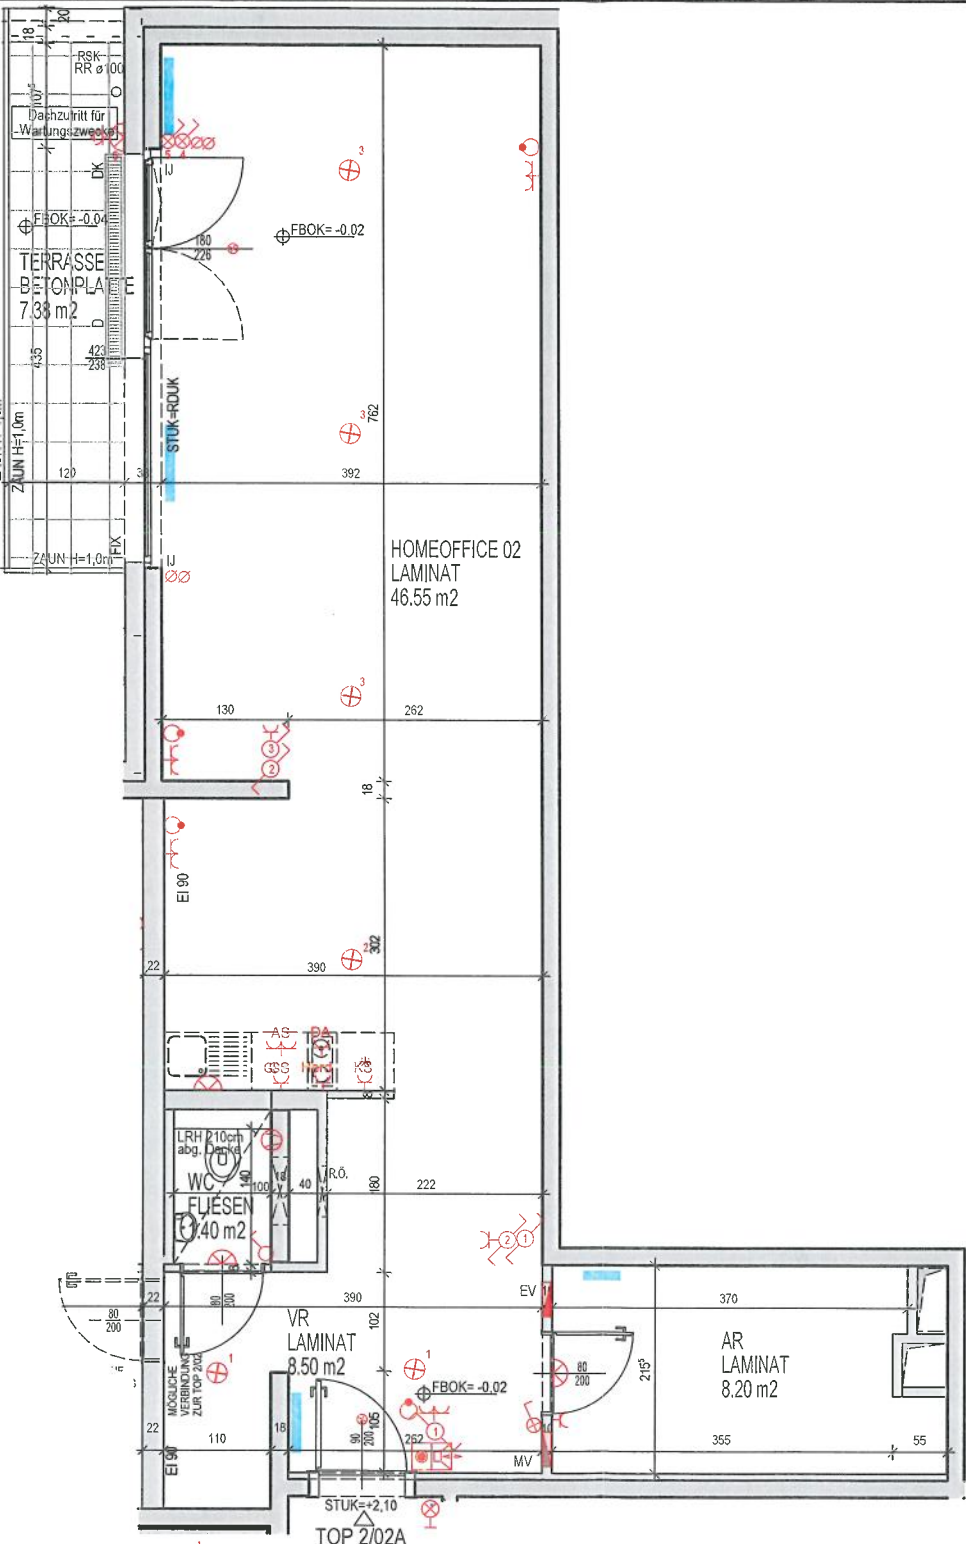

SYSTEMSCHNITT M1:100

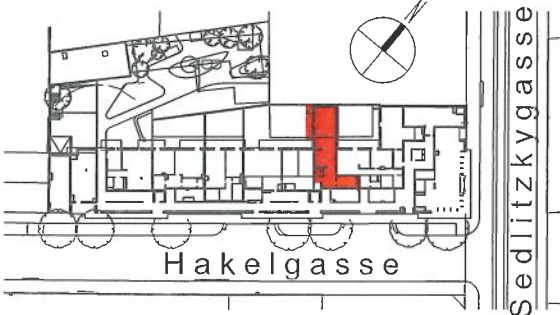

WOHNHAUSANLAGE
1110 WIEN
HAKELGASSE 2

STIEGE: 2
STOCK: EG
TOP: TOP 2/02A

HOME OFFICE:	64,65 m²
LOGGIA:	0 m²
GESAMTFLÄCHE:	64,65 m²
BALKON:	0 m²
TERRASSE:	7,38 m²

EINLAGERUNGSRAUM: 2,86 m²



LEGENDE

Höhe (cm ü FBOK)

	Ausschalter	105		Schukosteckdose 1-fach	35		Deckendose / Deckenauslass	35		Fernsehdose für SAT und UPC	35
	Wechselschalter	105		Schukosteckdose 2-fach	35		Wandleuchte	35		Wohnungsverteiler - EV	
	Serienschalter	105		Schukosteckdose Kühlschrank	35		Lichtauslass Wand	WC, AR 220		Schwachstromverteiler - MV	
	Kreuzschalter	105		Schukosteckdose Geschirrspüler	35			Bad 190		Brandmelder Batteriebetrieben	
	AJ Schalter	105		Schukosteckdose Waschmaschine	35			Loggia 200		Abluft automat	
	Taster	105		Schukosteckdose Umluft / Dunstabzug	200		Herdanschlussdose 400V	35			
	Klingeltaster	105		Feuchtraum-Schukosteckdose 230V			Elektroherd				
	Auslass allgemein			Schukosteckdose mit Klappdeckel			Leerverrohrung für Sonnenschutz, Nachrüstung el. Öffner, Hubpodest				
	Gegensprechanlage			IT Leerdose							

HINSICHTLICH DER BODEN- UND WANDBELÄGE, SOWIE DER ELEKTRO- SANITÄR- UND SONSTIGEN AUSSTATTUNGEN GILT AUSSCHLIESSLICH DIE JEWEILS AKTUELLE BAU- UND AUSSTATTUNGSBESCHREIBUNG, SONSTIGE EINRICHTUNGSGEGENSTÄNDE DIENEN NUR DER VERANSCHAULICHUNG UND WERDEN NICHT DELIVERT, UNVERBINDLICHE PLANKOPIE, ÄNDERUNGEN WÄHREND DER BAUAUSFÜHRUNG VORBEHALTEN!
KOTEN SIND NICHT FÜR DIE BESTELLUNG VON EINBAUMÖBELN VERWENDBAR - NATURMASSE ERFORDERLICH!
ALLE QUADRATMETERANGABEN SIND NACH ROHBAUMASSEN BERECHNET.
DIE DARGESTELLTEN HEIZKÖRPER SIND ALS SYMBOL ZU VERSTEHEN. ÄNDERUNGEN BEZÜGLICHGRÖSSE UND LAGE BEHALTEN WIR UNS VOR.

	Fertige Fussbodenoberkante			Revisions Öffnung 30/30	
	Fertige Parapethöhe			Glasauschnitt	
	Roh Parapethöhe			Lüftung	
	Sturzunterkante			Bodenablauf	
	Fertige Deckenunterkante			Regenrohr	
	DK - Fenster (Dreh-Kipp)			Notüberlauf	
	DK - Tür (Dreh-Kipp)			Lichte Raumhöhe	
	DKD - Stulpfenster				
	Fixverglasung				
	Aussenjalousie			Heizkörper	
	Innenjalousie			Wasseranschluss (frostsicher)	

GEWOG Gemeinn. Wohnungsbau Ges. m.b.H
Hernalser Gürtel 1
1170 Wien