


GRUNDRISS MÖBLIERUNGSVORSCHLAG

VORBEHALTLICH TECHNISCHER UND KONSTRUKTIVER ÄNDERUNGEN

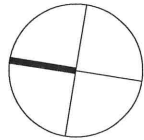



LEGENDE

Höhe (cm ü. FBOK)

	Ausschaller	105
	Wechselschalter	105
	Serienschalter	105
	Kreuzschalter	105
	Lüftungsschalter	105
	Taster	105
	Klingeltaster	105
	Auslass allgemein	
	Schukosteckdose 1-fach	35
	Schukosteckdose 2-fach	35
	Schukosteckdose Kühlschrank	35
	Schukosteckdose Geschirrspüler	35
	Schukosteckdose Waschmaschine	35
	Schukosteckdose Umluft/Dunstabzug	200
	Feuchtraum-Schukosteckdose 230V	
	Schukosteckdose mit Klappdeckel	
	Leerdose	35
	Fernsehdose	35
	Telefondose	35
	Raumthermostat	
	Abluft automat	
	Deckendose / Deckenauslass	
	Wandleuchte	
	Lichtauslass Wand	WC, AR 220
		Bad 190
		Loggia 200
	Elektroherd	
	Herdanschlussdose 400V	35
	Innensprechstelle Haustelephon	
	Notleuchte	
	Wohnungsverteiler	
	Schwachstromverteiler	

GL	Glasauschnitt		Fertige Fussbodenoberkante
EM	Einmündung NK	PH=FPH	Fertige Parapethöhe
PT	Putztürchen	RPH	Roh Parapethöhe
NK	Notkamin	STUK	Sturzunterkante
LÜ	Lüftung	FDUK	Fertige Deckenunterkante
BA	Bodenablauf		DK - Fenster
RR	Regenrohr		DK - Tür
NÜ	Notüberlauf		DKD - Stulpfenster
LRH	Lichte Raumhöhe	261	DKD - Stulpfenster
AJ	Außenjalousie		FIX
IJ	Innenjalousie		Fixverglasung
			Heizkörper
			Wasseranschluss (frostsicher)

HINSICHTLICH DER BODEN- UND WANDBELÄGE, SOWIE DER ELEKTRO-SANITÄR- UND SONSTIGEN AUSSTATTUNGEN GILT AUSSCHLIESSLICH DIE JEWEILS AKTUELLE BAU- UND AUSSTATTUNGSBESCHREIBUNG; SONSTIGE EINRICHTUNGSGEGENSTÄNDE DIENEN NUR DER VERANSCHAULICHUNG UND WERDEN NICHT DELIEFERT; UNVERBINDLICHE PLANKOPIE, ÄNDERUNGEN WÄHREND DER BAUAUSFÜHRUNG VORBEHALTEN! KOTEN SIND NICHT FÜR DIE BESTELLUNG VON EINBAUMÖBELN VERWENDBAR - NATURMASSE ERFORDERLICH! ALLE QUADRATMETERANGABEN SIND NACH ROHBAUMASSEN BERECHNET. DIE DARGESTELLTEN HEIZKÖRPER SIND ALS SYMBOL ZU VERSTEHEN. ÄNDERUNGEN BEZÜGLICH GRÖSSE UND LAGE BEHALTEN WIR UNS VOR.

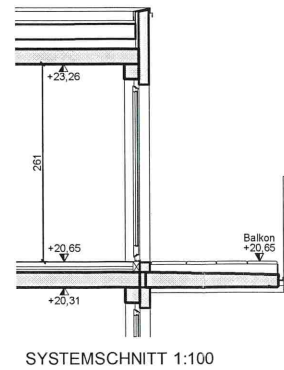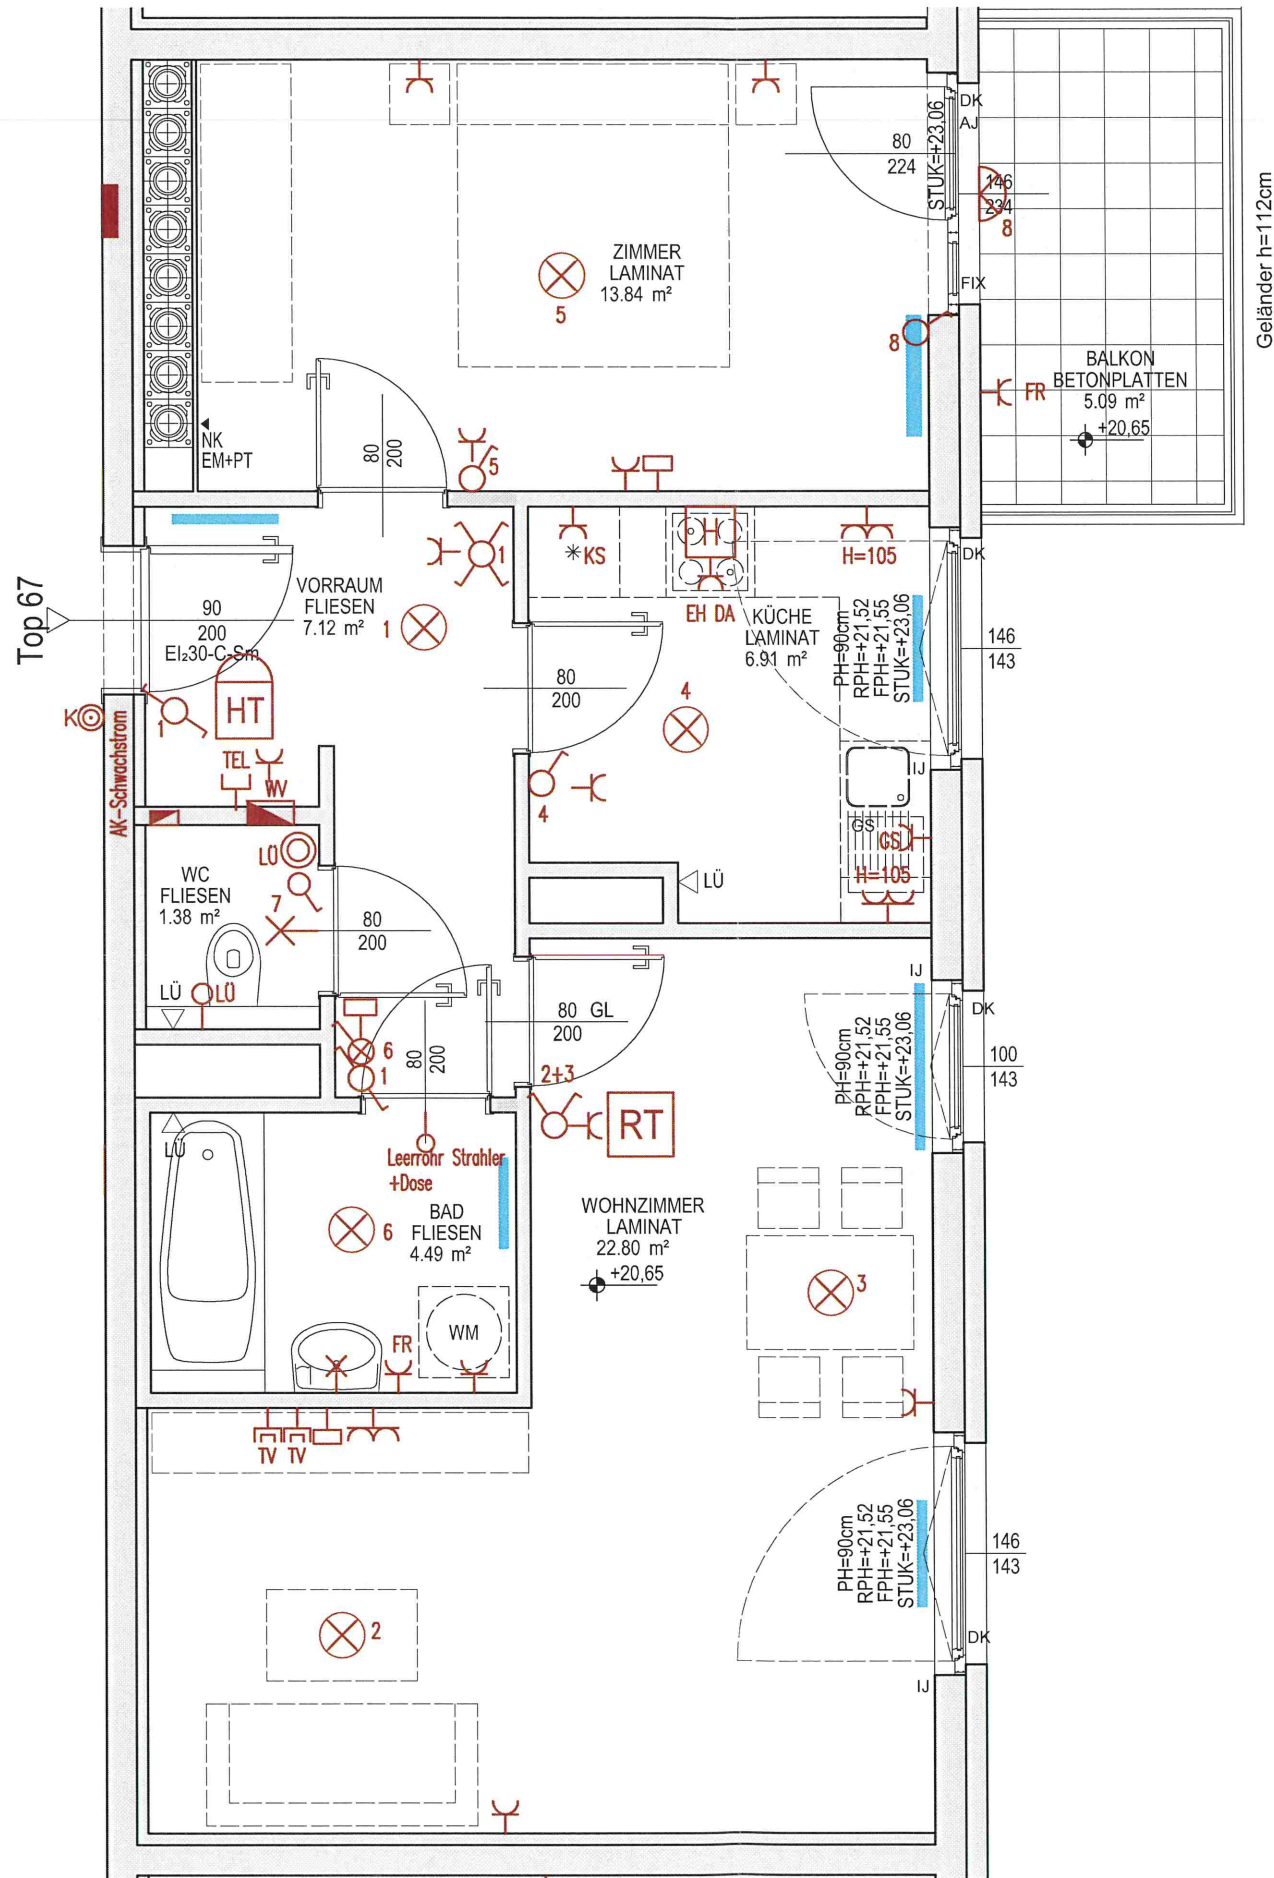


WOHNHAUSANLAGE
WIENER NEUSTADT
JOSEF BIERENZGASSE 10A

STIEGE: 3
STOCK: 7.OG
TOP: 67

WOHNFLÄCHE: 56,54 m²
LOGGIA: 0 m²
GESAMTFLÄCHE: 56,54 m²
BALKON: 5,09 m²
TERRASSE: 0 m²
MIETERGARTEN: 0 m²
EINLAGERUNGSRAUM: 1,86 m²

M 1:50
0m 0,5m 1m 2m 3m
STAND: 12.2012

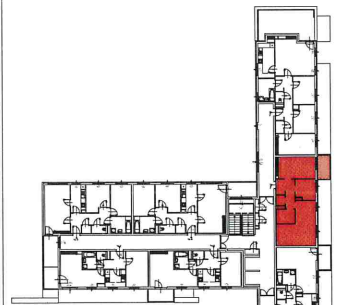

Josef Bierenzgasse



NEUE HEIMAT
GEMEINNÜTZIGE WOHNUNGSBAUGES.M.B.H.
1080 WIEN, BENNOPLATZ 3
Tel: 401 09 - 0 FAX: DW 37

DI JOSEF
KNÖTZL
VERSACHGASSE 2, 1130 WIEN
T +43 1 8033049
ARCHITEKT
STAATLICH BEFUGTER UND BEISETZTER ZIVILTECHNIKER
OFFICE@DSB-WIEN.AT
F +43 1 8033049-20