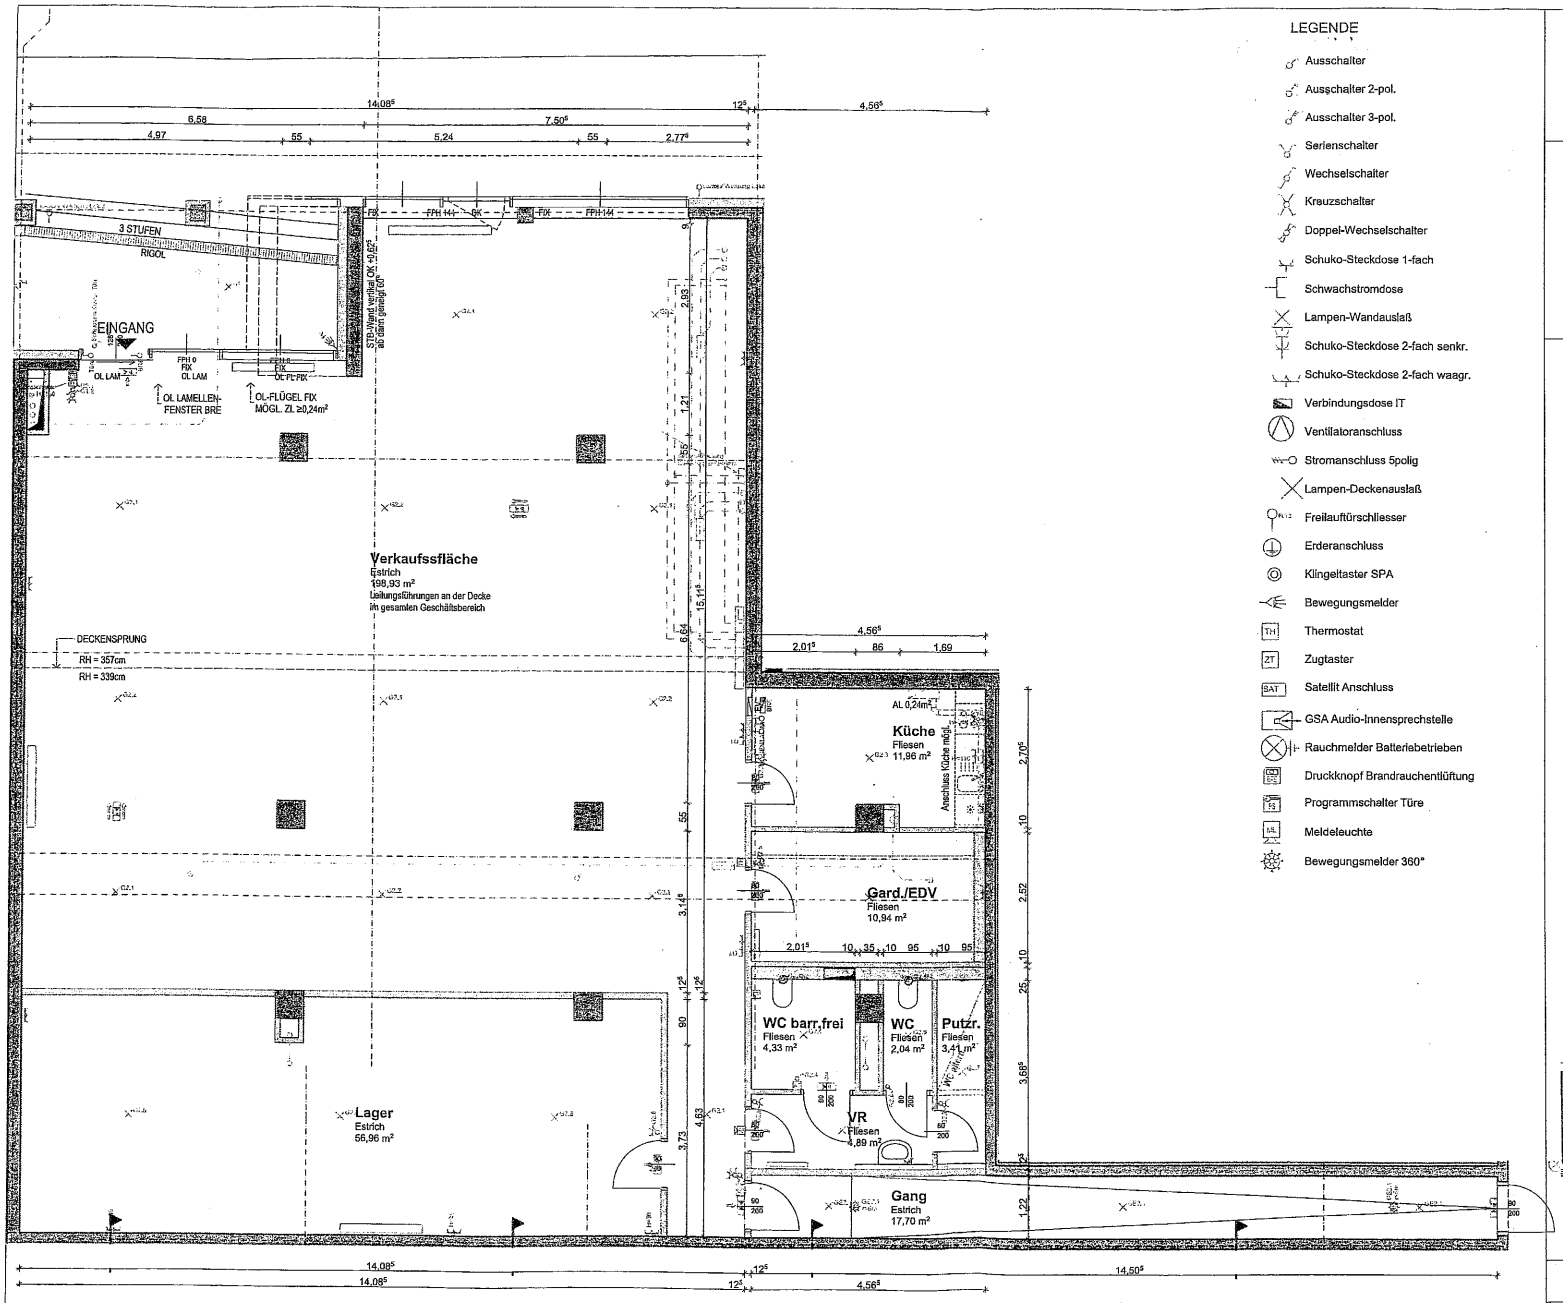

LEGENDE

- Ausschalter
- Ausschalter 2-pol.
- Ausschalter 3-pol.
- Serienschalter
- Wechselschalter
- Kreuzschalter
- Doppel-Wechselschalter
- Schuko-Steckdose 1-fach
- Schwachstromdose
- Lampen-Wandauslaß
- Schuko-Steckdose 2-fach senkr.
- Schuko-Steckdose 2-fach waagr.
- Verbindungsdose IT
- Ventilatoranschluss
- Stromanschluss 5polig
- Lampen-Deckenauslaß
- Freilauftürschliesser
- Erderanschluss
- Klingeltaster SPA
- Bewegungsmelder
- Thermostat
- Zugtaster
- Satellit Anschluss
- GSA Audio-Innensprechstelle
- Rauchmelder Batteriebetrieben
- Druckknopf Brandrauchentlüftung
- Programmschalter Türe
- Meldeleuchte
- Bewegungsmelder 360°

BREITENFURTER STRASSE 73-77
1120 WIEN

GEWOG Gemeinnützige
Wohnungsbau Ges.m.b.H.
Hernalser Gürtel 1
A - 1170 Wien
T.: +43 (0)1 401 09
F.: +43 (0)1 401 09 7037

GESCHÄFTSFLÄCHE
Möblierungsvorschlag Schauraum

HAUS Nr.:	75
GESCHÄFT Nr.:	1
VERKAUFSRAUM:	198,93 m²
LAGERRAUM:	56,96 m²
NEBENRÄUME:	55,27 m²
GESAMTFLÄCHE:	311,16 m²

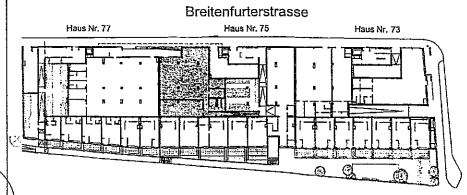

PLANÄNDERUNGEN VORBEHALTEN 10.01.2020

Vermarktungsplan kotiert

EV Elektroverteiler HV Heizungsverteiler AD Abgehängte Decke AR Abstellraum AL Abluft RH Raumhöhe BRE Brandrauchentlüftung
MV Medienverteiler HHK Handtuchheizkörper h mind. 2,20m VR Vorraum ZL Zuluft LÜ Lüftungsgerät FPH Parapethöhe

Hindichtlich der Boden- und Wandbeläge, sowie der Elektro-, Sanitär und sonstige Ausstattung gilt ausschließlich die Bau- und Ausstattungsbestimmung, sonstige Einrichtungsgegenstände dienen nur der Veranschaulichung und werden nicht geliefert, Änderungen während der Bauausführung vorbehalten! Maßangaben sind nicht für die Bestellung von Einbaumöbeln verwendbar! Naturmaße nehmen ist erforderlich! Alle Quadratmeterangaben sind nach Rohbaumaßen berechnet! Die dargestellten Heizkörper sind als Symbol zu verstehen. Änderungen bezüglich Größe und Lage behalten wir uns vor.

M 1:100

0 1 2 3 4 5

pgood
PRASCHL-GOODARZI
ARCHITEKTEN ZT-GMBH
Auerspergstraße 5 /17, 1080 Wien
office@pgood.at
www.pgood.at
tel. +43 (0)1 877 83 33
fax.+43 (0)1 877 83 33 - 30