
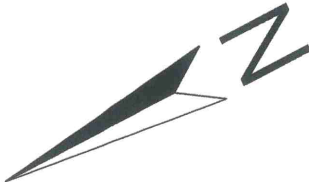



BAUHERR: GEWOG GEMEINN. WOHNBAUGESELLSCHAFT
GESELLSCHAFT MIT BESCHR. HAFTUNG

BAUVORHABEN: 1160 WIEN,
HEIGERLEINSTRASSE 74-78 / SAUTERGASSE 51-53

MÖBLIERUNGSVORSCHLAG

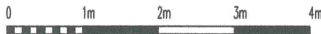

ÄNDERUNGEN
VORBEHALTEN

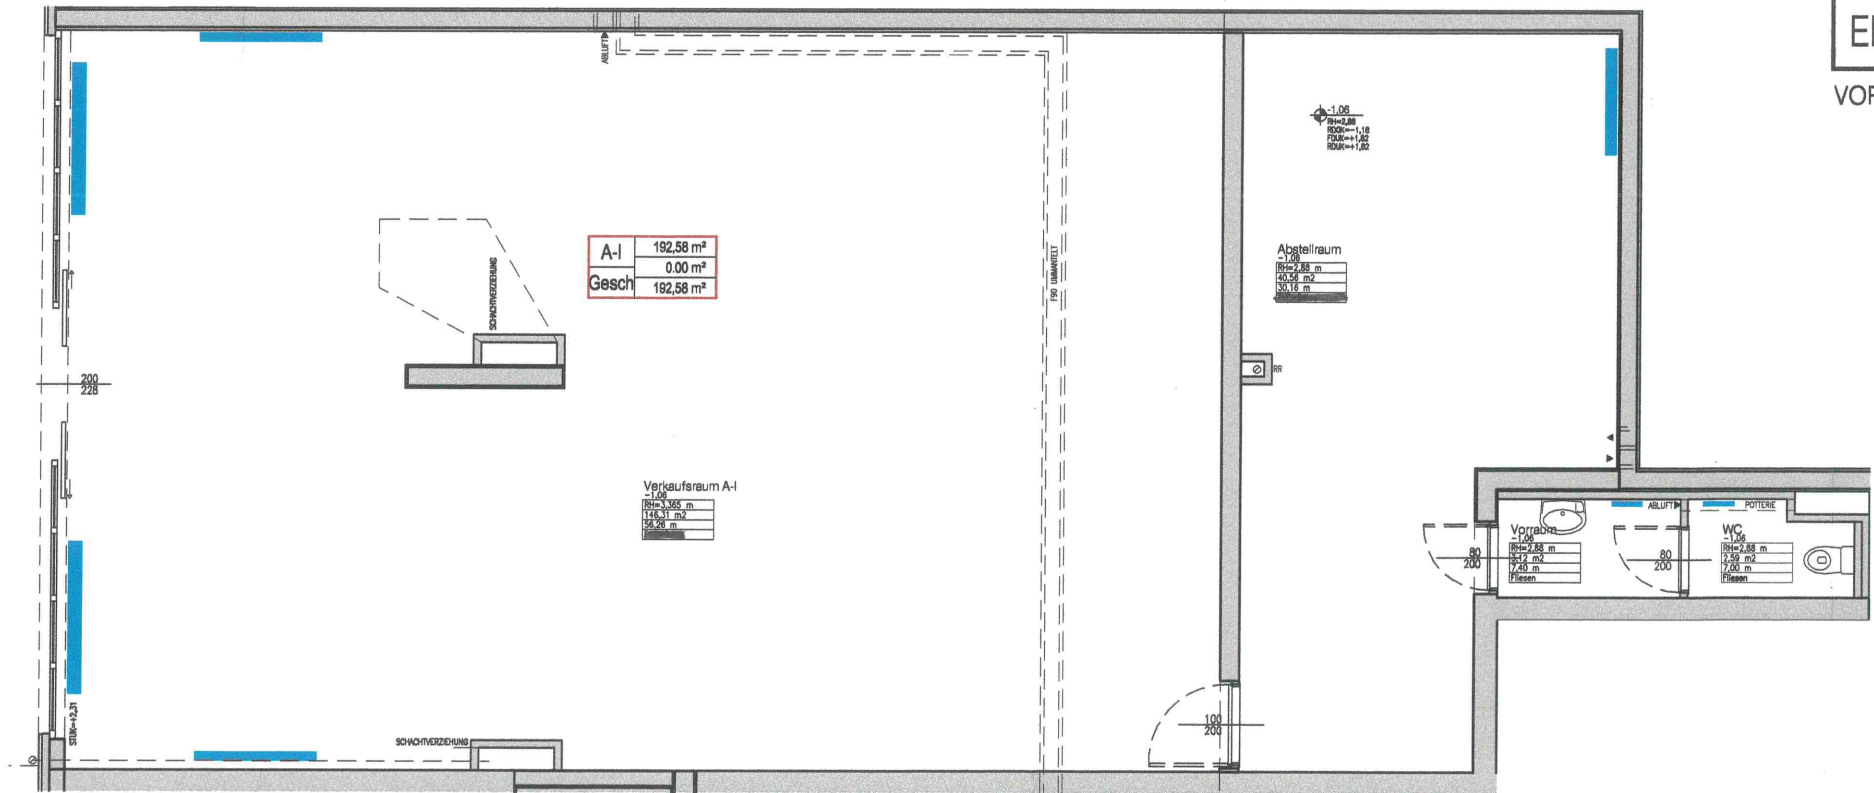

STIEGE: A	GESCHÄFTSLOKAL: I
ERDGESCHOSS	M 1:50
WOHNFLÄCHE:	192,58 m²
LOGGIA:	0,00 m²
SUMME:	192,58 m²
TERRASSE / BALKON:	0,00 m²
GARTEN:	0,00 m²
EINLAGERUNGSRAUM:	----- m²

VORBEHALTLICH KONSTRUKTIVE UND TECHNISCHE ÄNDERUNGEN

HINSICHTLICH DER BODEN- UND WANDBELÄGE, SOWIE DER
ELEKTRO-, SANITÄR UND SONSTIGEN AUSSTATTUNG GILT
AUSSCHLIESSLICH DIE JEWEILS AKTUELLE BAU- UND
AUSSTATTUNGSBESCHREIBUNG.
SONSTIGE EINRICHTUNGSGEGENSTÄNDE DIENEN NUR DER
VERANSCHÄULICHUNG UND WERDEN NICHT GELIEFERT.
UNVERBINDLICHE PLANKOPIE, ÄNDERUNGEN WÄHREND DER
BAUAUSFÜHRUNG VORBEHALTEN!
KOTEN SIND NICHT FÜR DIE BESTELLUNG VON EINBAUMÖBEL
VERWENDBAR - NATURMASSE ERFORDERLICH!
M2-ANGABEN NACH ROHBAUMASSEN.

DIE DARGESTELLTEN HEIZKÖRPER SIND ALS SYMBOL ZU
VERSTEHEN. ÄNDERUNGEN BEZÜGLICH GRÖSSE UND LAGE
BEHALTEN WIR UNS VOR.