

BREITENFURTER STRASSE 376 | 1230 WIEN | BAUPLATZ 1

NUTZFLÄCHE:	82.17 M2
LOGGIA:	9.05 M2
GESAMTNUTZFLÄCHE:	91.22 M2

GENAUE BESCHREIBUNG SIEHE "BAU- UND AUSSTATTUNGSBESCHREIBUNG".

ERDGESCHOSS

win4wien

SÄGERSTRASSE 4 | 6850 DORNBRN TABORSTRASSE 71 | 1020 WIEN
T +43 (0) 5572 / 23690 | F DW-4 T +43 (0) 1 / 2140000 | F DW-40
E OFFICE@JKARCH.AT WWW.JKARCH.AT

PLANINHALT
VERKAUFSPLAN
TOP 10.03 | E0
PLANUNGSSTAND: POLIERPLAN 30.10.2009

DATUM	09.11.2009
PLANNR	710.03
GEZEICHNET	rg
MASSTAB	1/75



PROJEKT
BRAUEREI LIESING
BAUVORHABEN EHEMALIGE
BRAUEREI LIESING | MEN
BAUPLATZ 1

TOP

10.03

"HOLZREGAL"

BREITENFURTER STRASSE 376 | 1230 WIEN | BAUPLATZ 1

STIEGE: 10
GESCHOSS: 00
TOP: 03

**ATELIER / STUDIO**


NUTZFLÄCHE: 82.17 M2
LOGGIA: 9.05 M2
GESAMTNUTZFLÄCHE: 91.22 M2

ÄNDERUNGEN DER MASSE UND FLÄCHEN IM ZUGE DER
DETAILPLANUNG VORBEHALTEN.

GRUNDRISS EINRICHTUNGSVORSCHLAG UND
BEPFLANZUNG NICHT VERTRAGSGRUNDLAGE.

TECHNISCHE ÄNDERUNGEN VORBEHALTEN.

GENAUE BESCHREIBUNG SIEHE "BAU- UND
AUSSTATTUNGSBESCHREIBUNG".

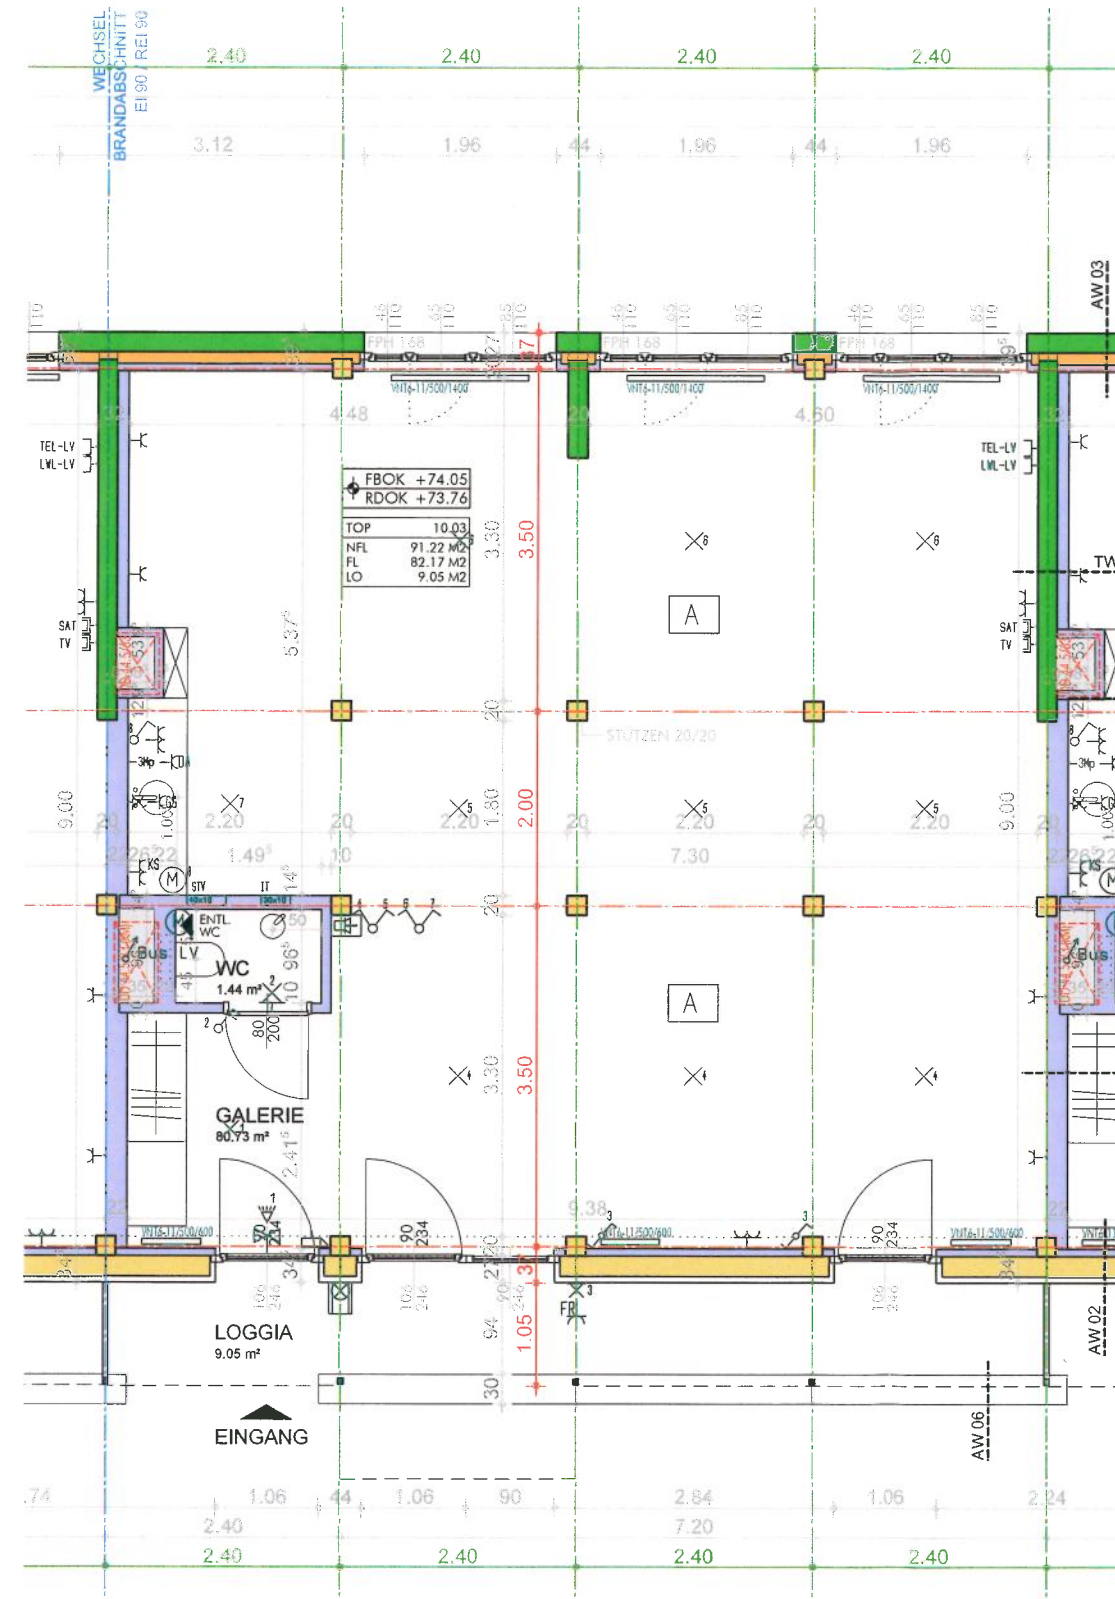

ERDGESCHOSS


BAUHERR
win4wien BAUTRÄGER GMBH
BENNOPLATZ 3 | 1080 WIEN | AUSTRIA
T +43 (0) 1 / 40109 27 | F +43 (0) 1 / 40109 37
WWW.WIN4WIEN.AT

win4wien

PLANUNG
JOHANNES KAUFMANN ARCHITEKTUR
SÄGERSTRASSE 4 | 6850 DORNBRN TABORSTRASSE 71 | 1020 WIEN
T +43 (0) 5572 / 23690 | F DW-4 T +43 (0) 1 / 2140000 | F DW-40
E OFFICE@JKARCH.AT WWW.JKARCH.AT

PLANINHALT
POLIERPLAN
TOP 10.03 | E0
PLANUNGSSTAND: POLIERPLAN 30.10.2009

DATUM 09.11.2009
PLANNR 710.03
GEZEICHNET rg
MASSTAB 1/75

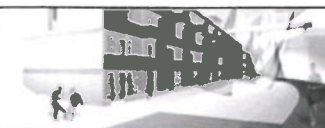

PROJEKT
BRAUEREI LIESING
BAUVORHABEN EHEMALIGE
BRAUEREI LIESING | WIEN
BAUPLATZ 1