

TOP10.02

"HOLZREGAL"
BREITENFURTER STRASSE 376 | 1230 WIEN | BAUPLATZ 1

STIEGE: 10
GESCHOSS: 00
TOP: 02



ATELIER / STUDIO

NUTZFLÄCHE: 60.85 M2
LOGGIA: 6.79 M2
GESAMTNUTZFLÄCHE: 67.64 M2

ÄNDERUNGEN DER MASSE UND FLÄCHEN IM ZUGE DER
DETAILPLANUNG VORBEHALTEN.

GRUNDRISS EINRICHTUNGSVORSCHLAG UND
BEPFLANZUNG NICHT VERTRAGSGRUNDLAGE.

TECHNISCHE ÄNDERUNGEN VORBEHALTEN.

GENAUE BESCHREIBUNG SIEHE "BAU- UND
AUSSTATTUNGSBESCHREIBUNG".



ERDGESCHOSS

BAUHERR
win4wien BAUTRÄGER GMBH
BENNOPLATZ 3 | 1080 WIEN | AUSTRIA
T +43 (0) 1 / 40109 27 | F +43 (0) 1 / 40109 37
WWW.WIN4WIEN.AT



PLANUNG
JOHANNES KAUFMANN ARCHITEKTUR
SÄGERSTRASSE 4 | 6850 DORNBIERN
T +43 (0) 5572 / 23690 | F DW-4
E OFFICE@JKARCH.AT
TABORSTRASSE 71 | 1020 WIEN
T +43 (0) 1 / 2140000 | F DW-40
WWW.JKARCH.AT

PLANINHALT
VERKAUFSPLAN
TOP 10.02 | E0
PLANUNGSSTAND: POLIERPLAN 30.10.2009

DATUM	09.11.2009
PLANNR	710.02
GEZEICHNET	rg
MASSTAB	1 / 75



PROJEKT
BRAUEREI LIESING
BAUVORHABEN EHEMALIGE
BRAUEREI LIESING | WIEN
BAUPLATZ 1


"HOLZREGAL"

BREITENFURTER STRASSE 376 | 1230 WIEN | BAUPLATZ 1

STIEGE: 10

GESCHOSS: 00

TOP: 02

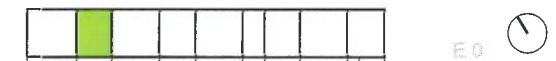

ATELIER / STUDIO

NUTZFLÄCHE: 60.85 M2

LOGGIA: 6.79 M2


GESAMTNUTZFLÄCHE: 67.64 M2

ÄNDERUNGEN DER MASSE UND FLÄCHEN IM ZUGE DER DETAILPLANUNG VORBEHALTEN.

GRUNDRISS EINRICHTUNGSVORSCHLAG UND BEPFLANZUNG NICHT VERTRAGSGRUNDLAGE.

TECHNISCHE ÄNDERUNGEN VORBEHALTEN.

GENAUE BESCHREIBUNG SIEHE "BAU- UND AUSSTATTUNGSBESCHREIBUNG".

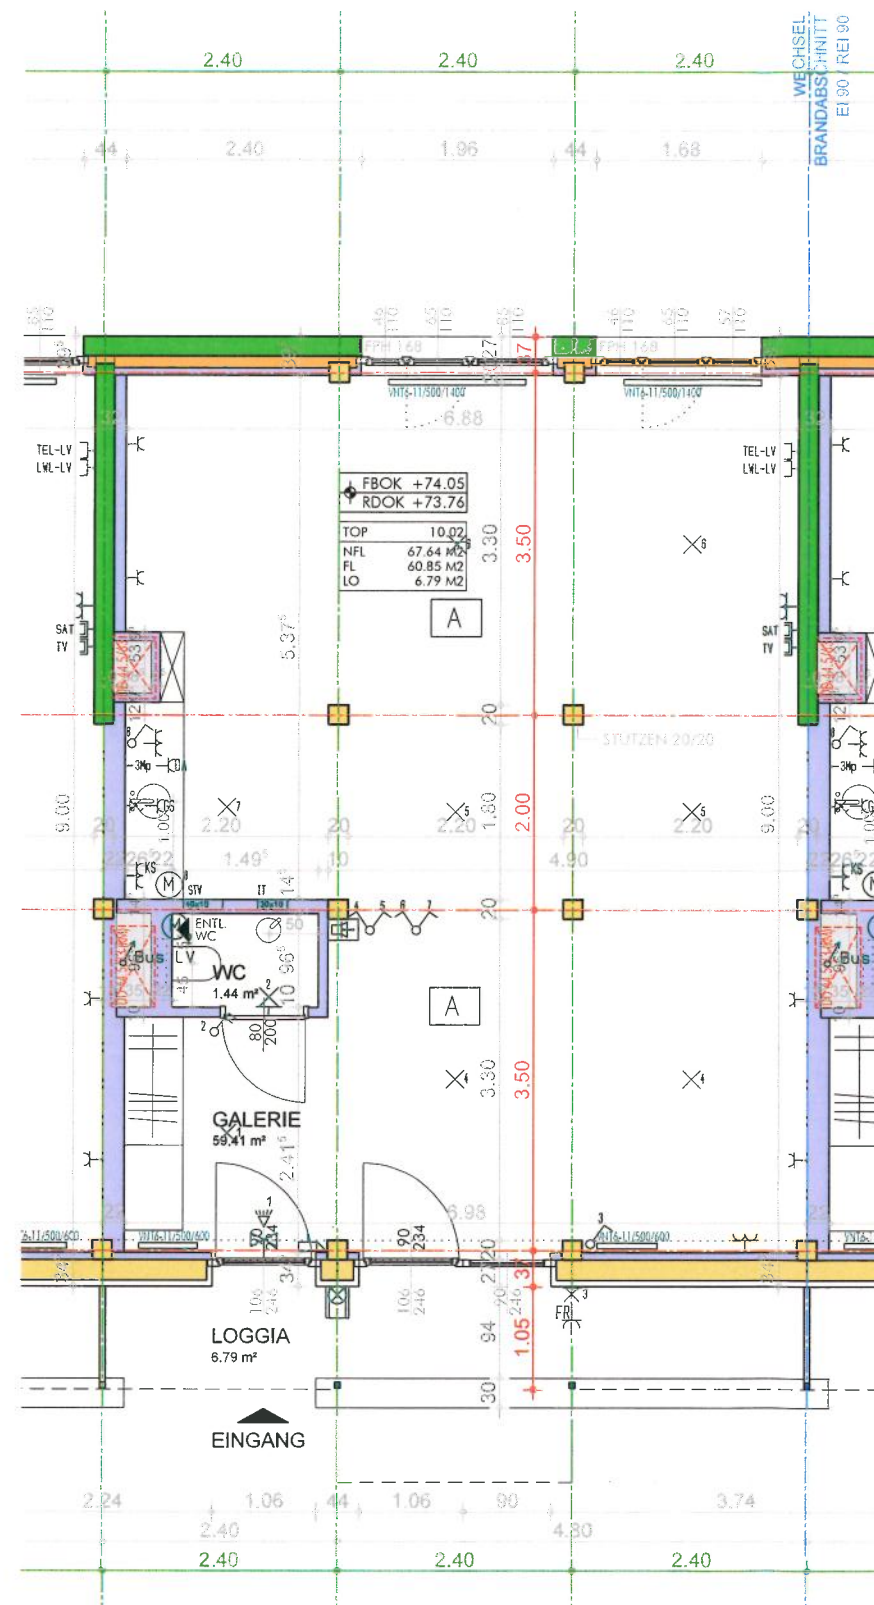

ERDGESCHOSS

