



Wohnhaus Föhrenweg _ 2803 Schwarzenbach

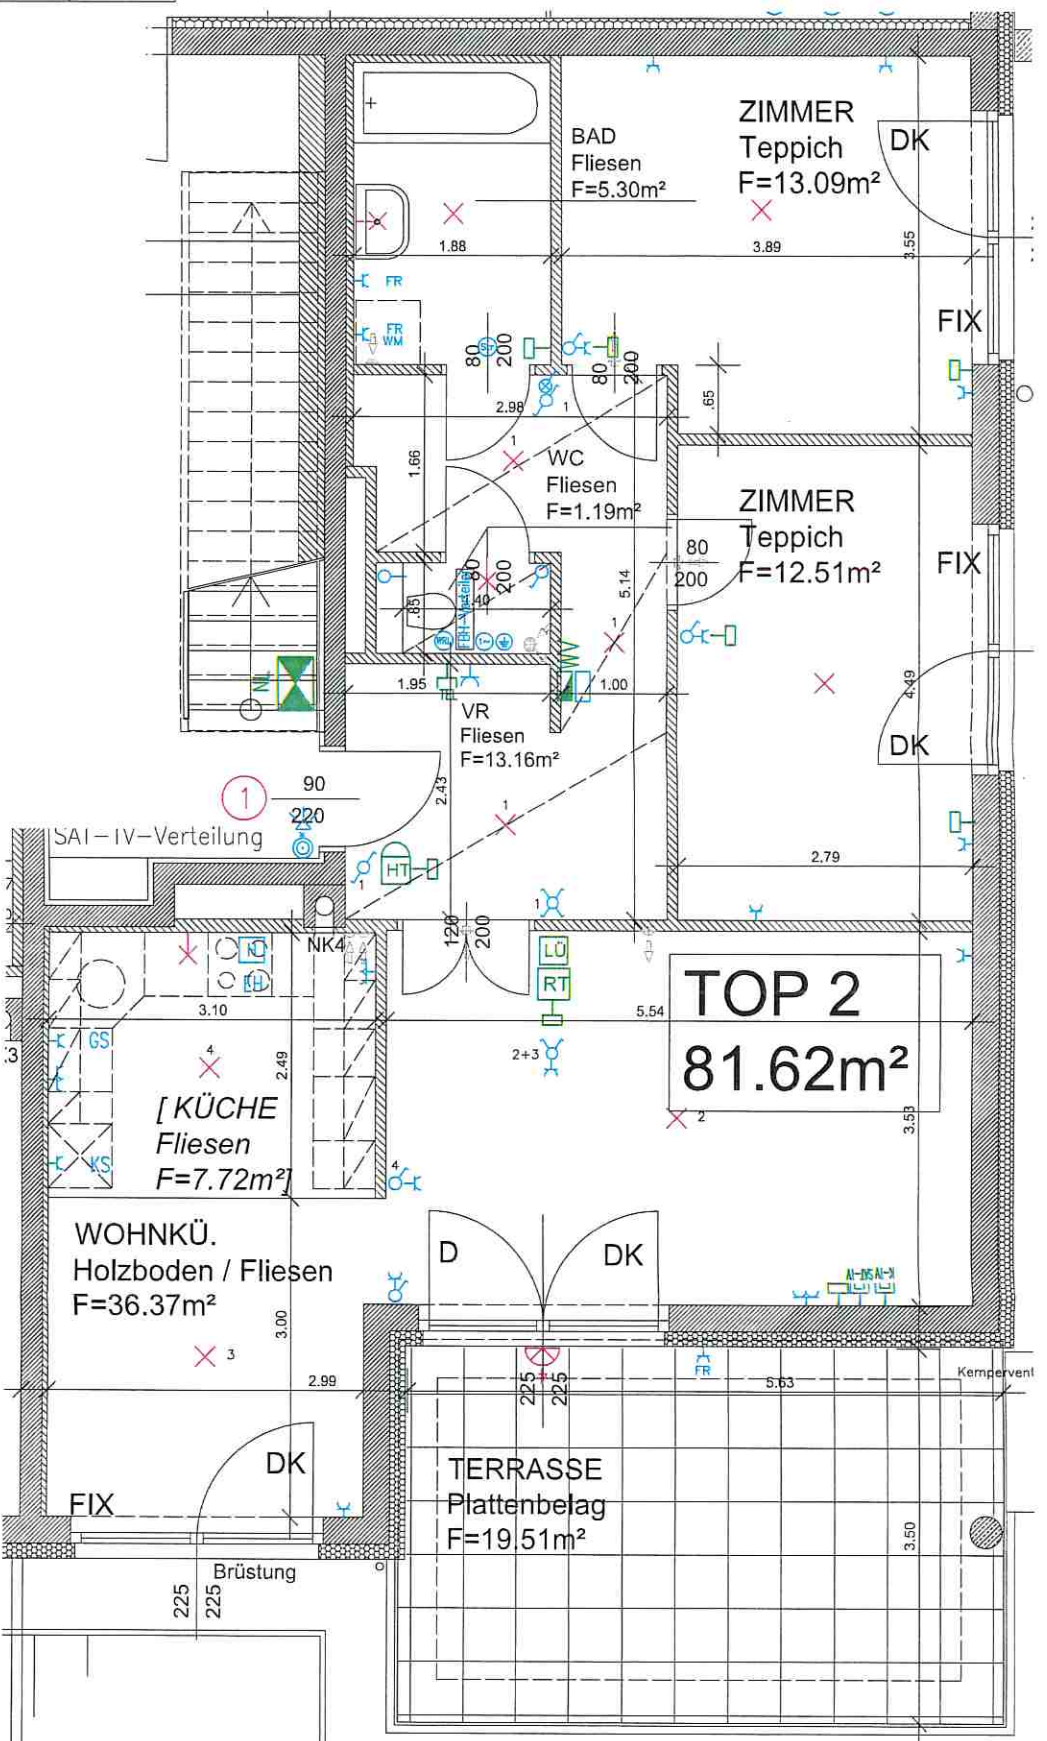



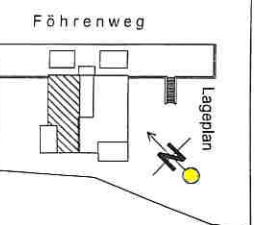

PARTIERE
Wohnung Top 2

HLSE
Wohnfläche
Terrasse
Garten

M=1:50
81.62m²
19.51m²
177.36m²

